



平面図

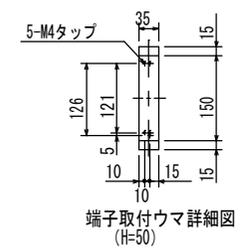


認定・識別番号: 認評栓第28~1号・T01
 使用圧: 1.0MPa
 圧力損失値: 0.21MPa
 詳細図: MYM-0151参照


胴体固定方法は
 打ち合わせ願います。

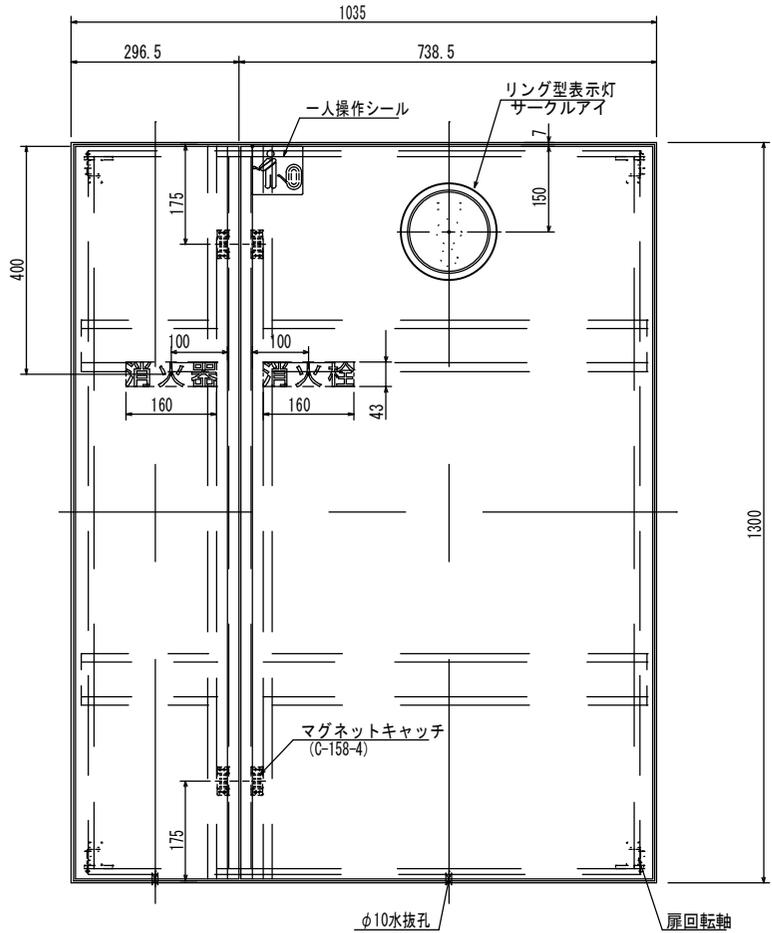


正面図

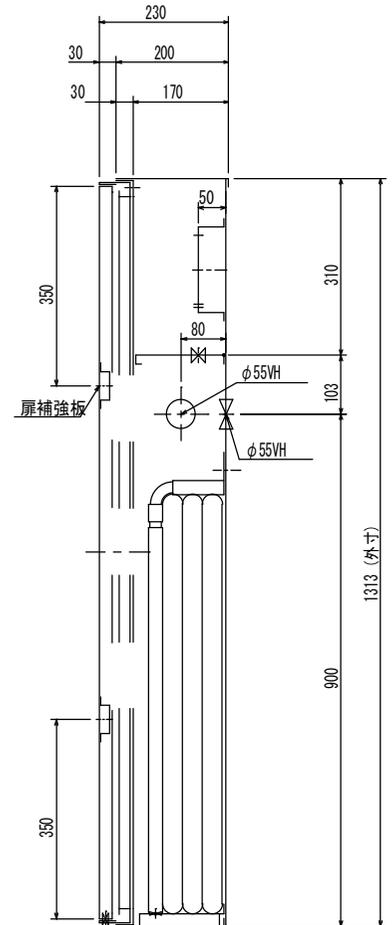

側面図

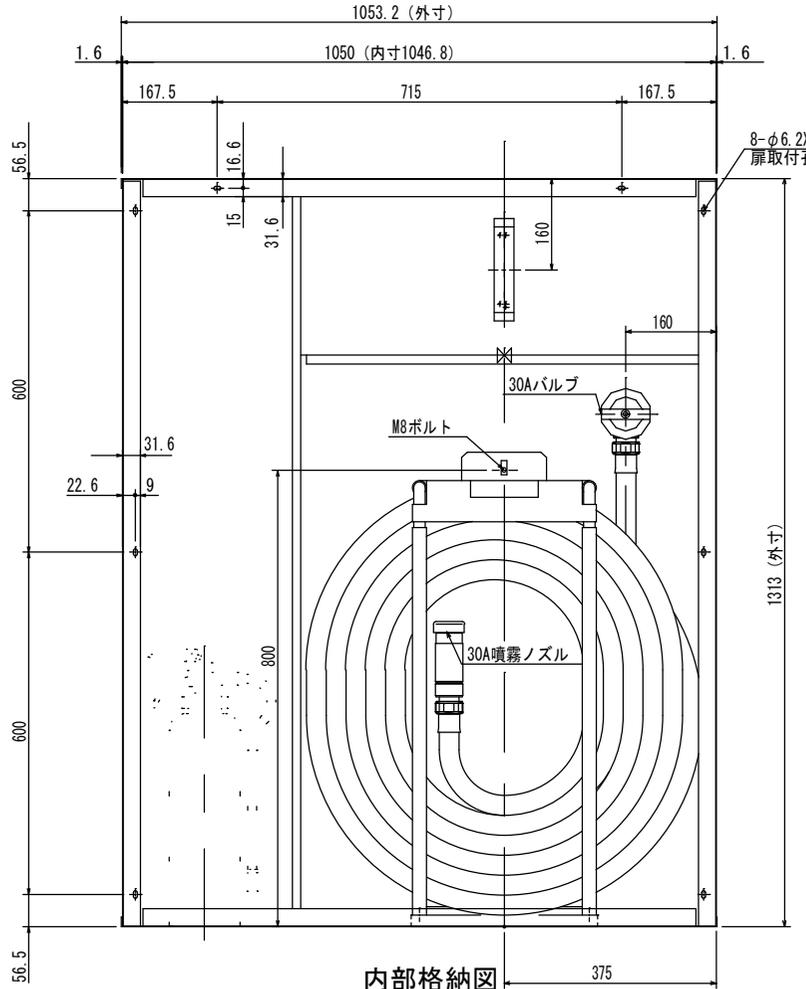

内部格納図

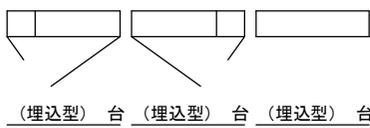

仕様	内部格納品
材料 t1.6表面処理鋼板	バルブ 30A X 90° (配管接続口 40A) 1個
塗装 メラミン樹脂焼付	噴霧ノズル 30A 噴霧切換ノズル 1本
塗色 御指定色 ()	保形ホース 30A X 30M 1本
文字 角ゴシック体ラッカー刷込 or カッティングシール貼付	起動方法 パルブ連動方式

工事名称			
図面名称 TN型易操作性1号消火栓格納箱 (消火器共用) (HY-PER)			縮尺 1/10
型式番号 MSTN-P2-20C			原紙 A3
設計番号 MYM-0101	データ 共通	営業管理番号	
作成日 2016年10月20日	検 査	設 計	寺 本
修正日	年 月 日	図 案	西 崎
株式会社 満点商会			標準図