



正面

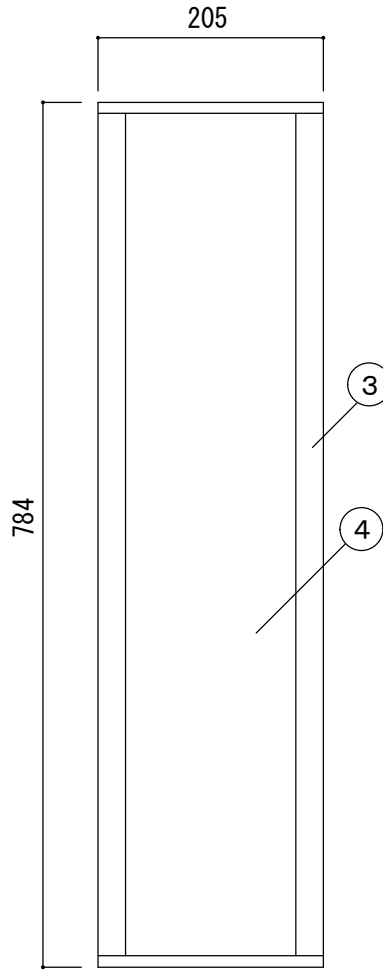

サイド

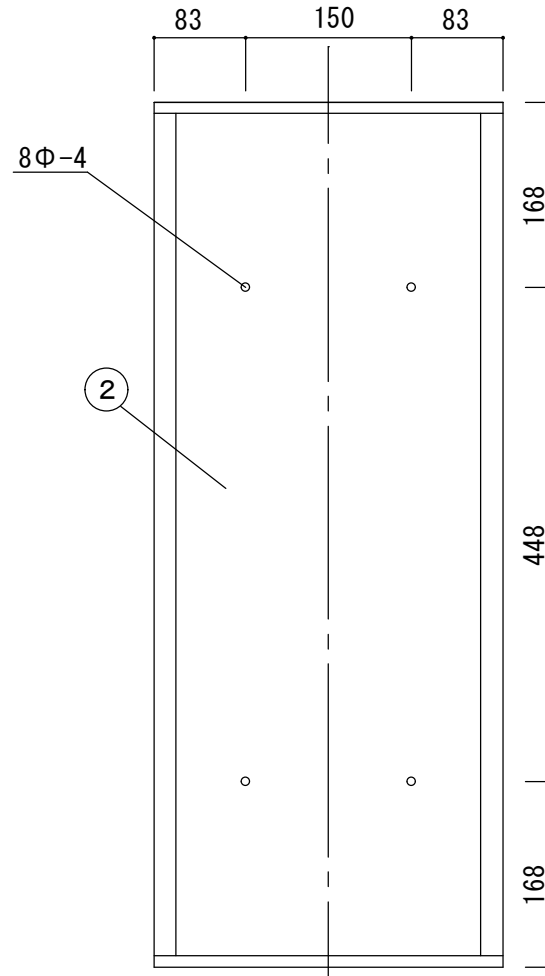

背面

変番	日付	変更内容	現場名	1 扉	ステンス		HL	7				商品名	消火器ボックス		
			設計・監理	2 背面	ステンス		HL	8				MHP-202	縮尺	1/5 (A3)	
			施工業者	3 コナ	アルミ	グレー	焼付塗装	9					担当 中尾 作園 中村 数量	作成年月日	2017/04/20
				殿 4 サイドパネル	アルミ	レッド	焼付塗装	10							
				5 天板	ステンス		HL	11							
				殿 6				12							