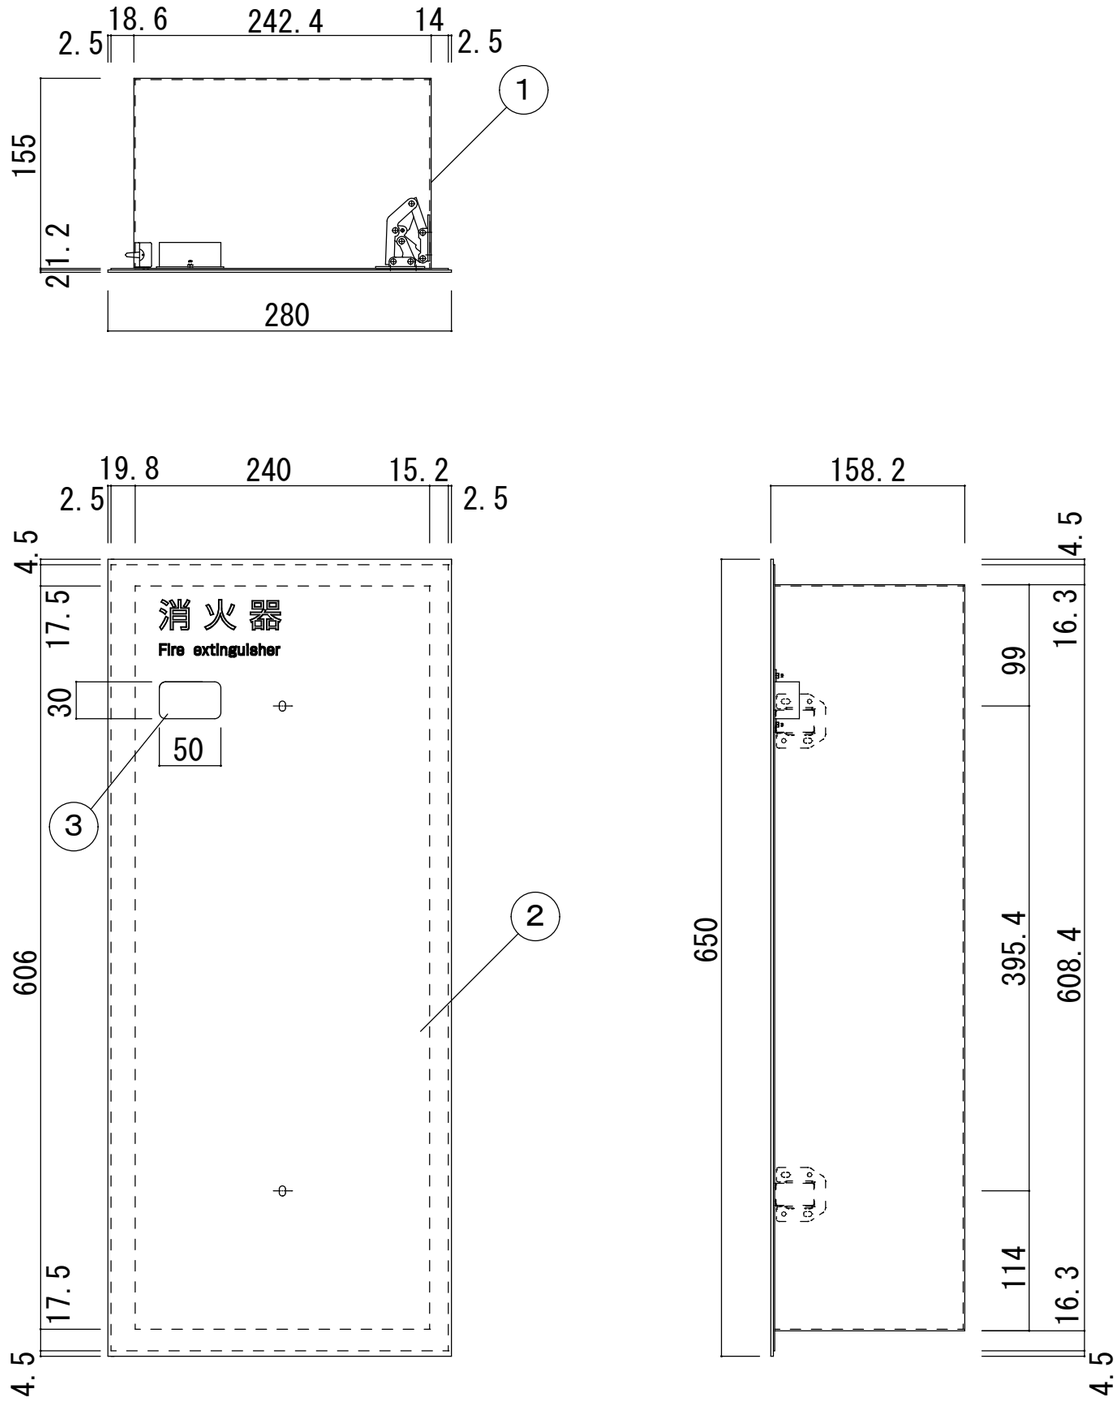

変番	日付	変更内容	現場名		1	本体	ｽﾁｰﾙ t1.2	ﾎﾟﾘｯｼｭﾎﾜｲﾄ	焼付塗装	7					商品名 消火器ボックス		まんてん
					2	扉	ｽﾃﾝﾚｽ t2.0			8					MHED-FTH		
			設計・監理		3	取手	ｽﾃﾝﾚｽ t1.0			9						縮尺	1/5 (A3)
				殿	4					10							
			施工業者		5					11					担当 中尾 作図 中村 数量	作成年月日	2025/1/31
				殿	6					12							