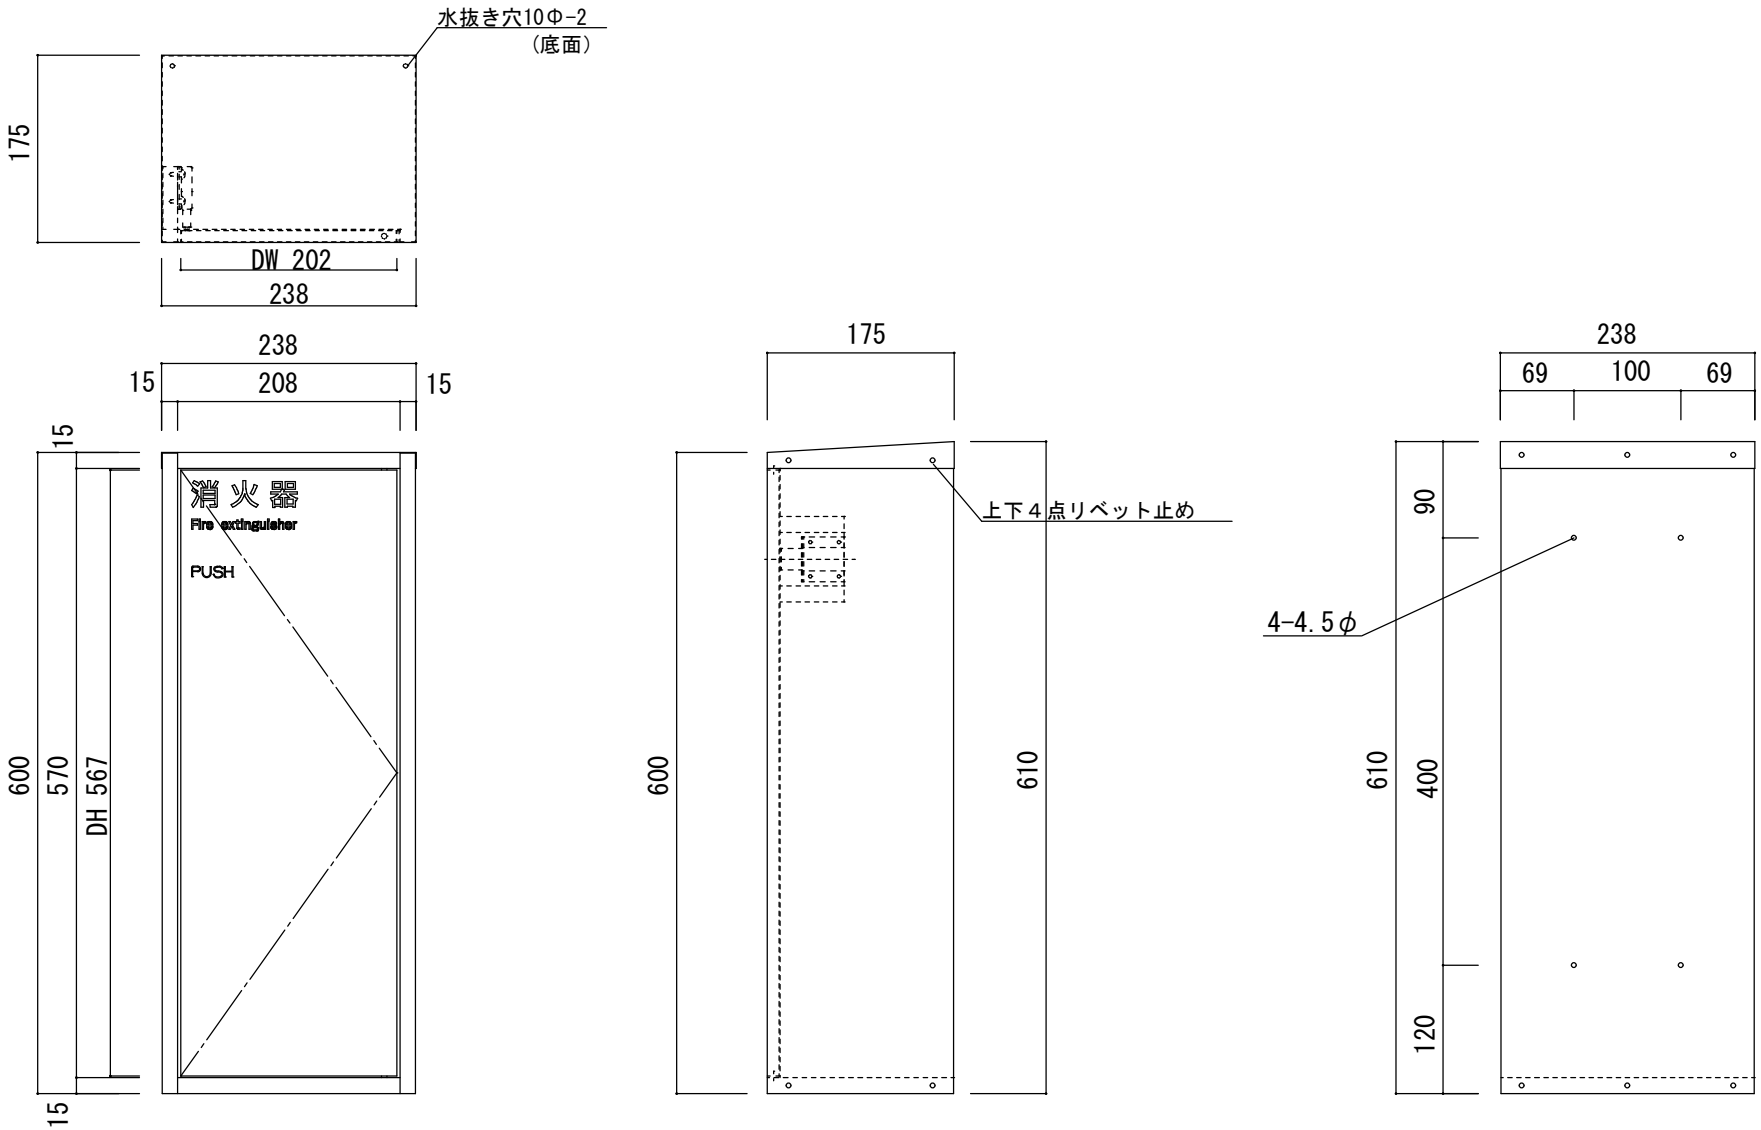

変番	日付	変更内容																
	2020/3/21	ｶｯﾃｨﾝｸﾞｼｰﾙ(G-1type赤⇒P-1type赤)変更	現場名		1	本体	SUS304 t0.6	シャインブラック	焼付塗装	7					商品名 消火器ボックス		まんてん	
					2					8					MHD-3010B		縮尺	1/5 (A3)
			設計・監理	殿	3					9								
					4					10								
			施工業者	殿	5					11					担当 中尾	作図 中村	数量	作成年月日 2026/04/1
					6					12								