

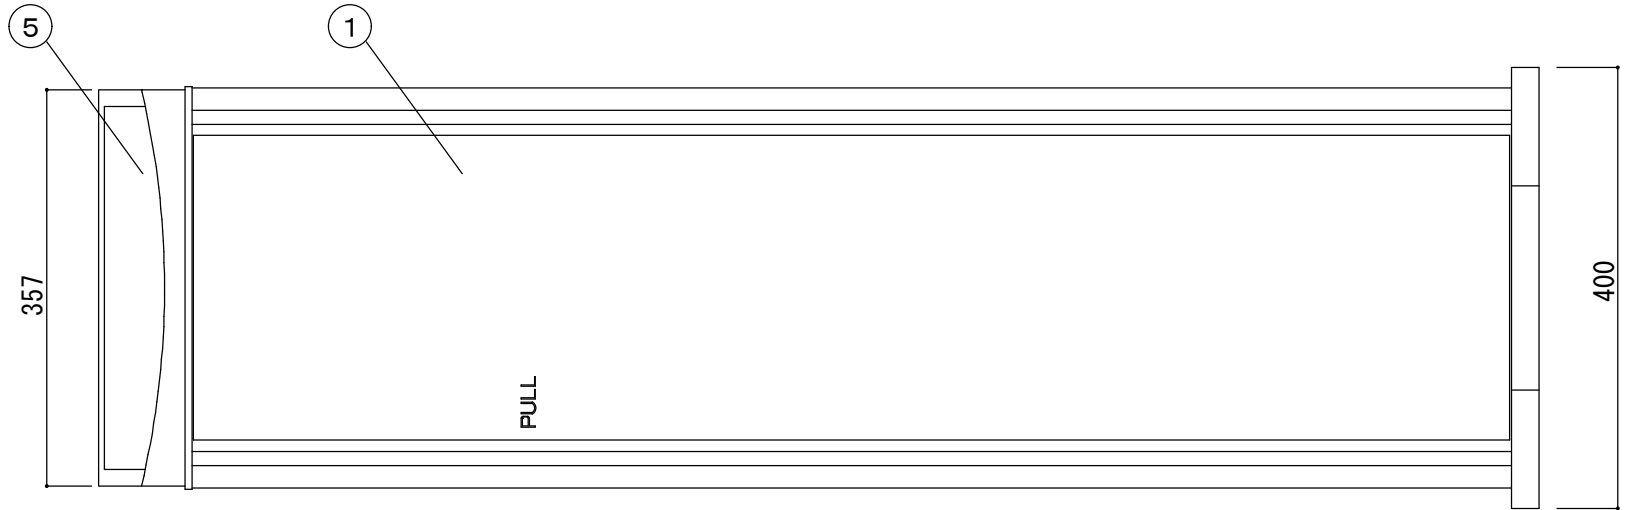


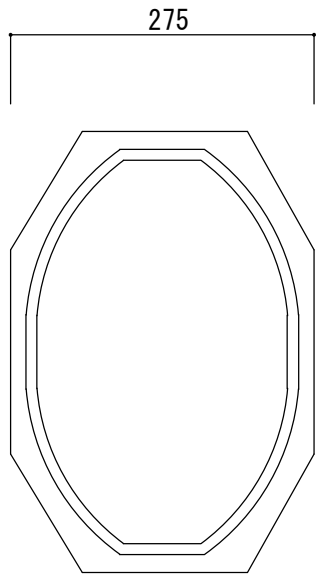

7 ピクトシール×6枚

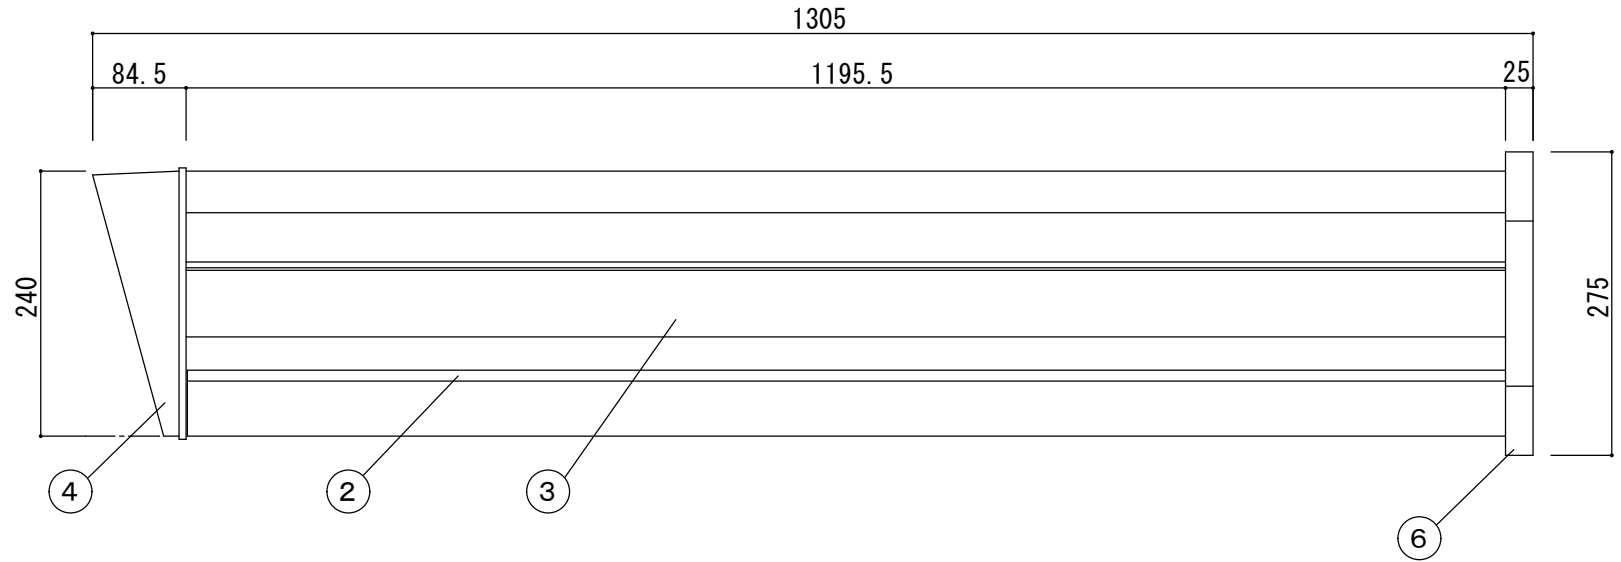

変番	日付	変更内容	現場名	1 扉	アルミ押出し材	ホリッシュホワイト	焼付塗装	7 ピクトシール	商品名	備蓄ボックス			
				2 サイドパネル	アルミ押出し材	ホリッシュホワイト	焼付塗装	8	MDP-300W			縮尺	1/5 (A3)
			設計・監理	3 サイドプレート	ステンレス HL t0.8 +アクリル	クリア色 t1.0		9			作成	2017/04/20	
			施工業者	4 シャッポ	アルミダイキャスト	ホリッシュホワイト	焼付塗装	10	担当	中尾	作図	中村	数量
				5 天プレート	ステンレス t1.2	ホリッシュホワイト	焼付塗装	11					
				6 台座	ステンレス t1.2	ホリッシュホワイト	焼付塗装	12					