⑤スタンド

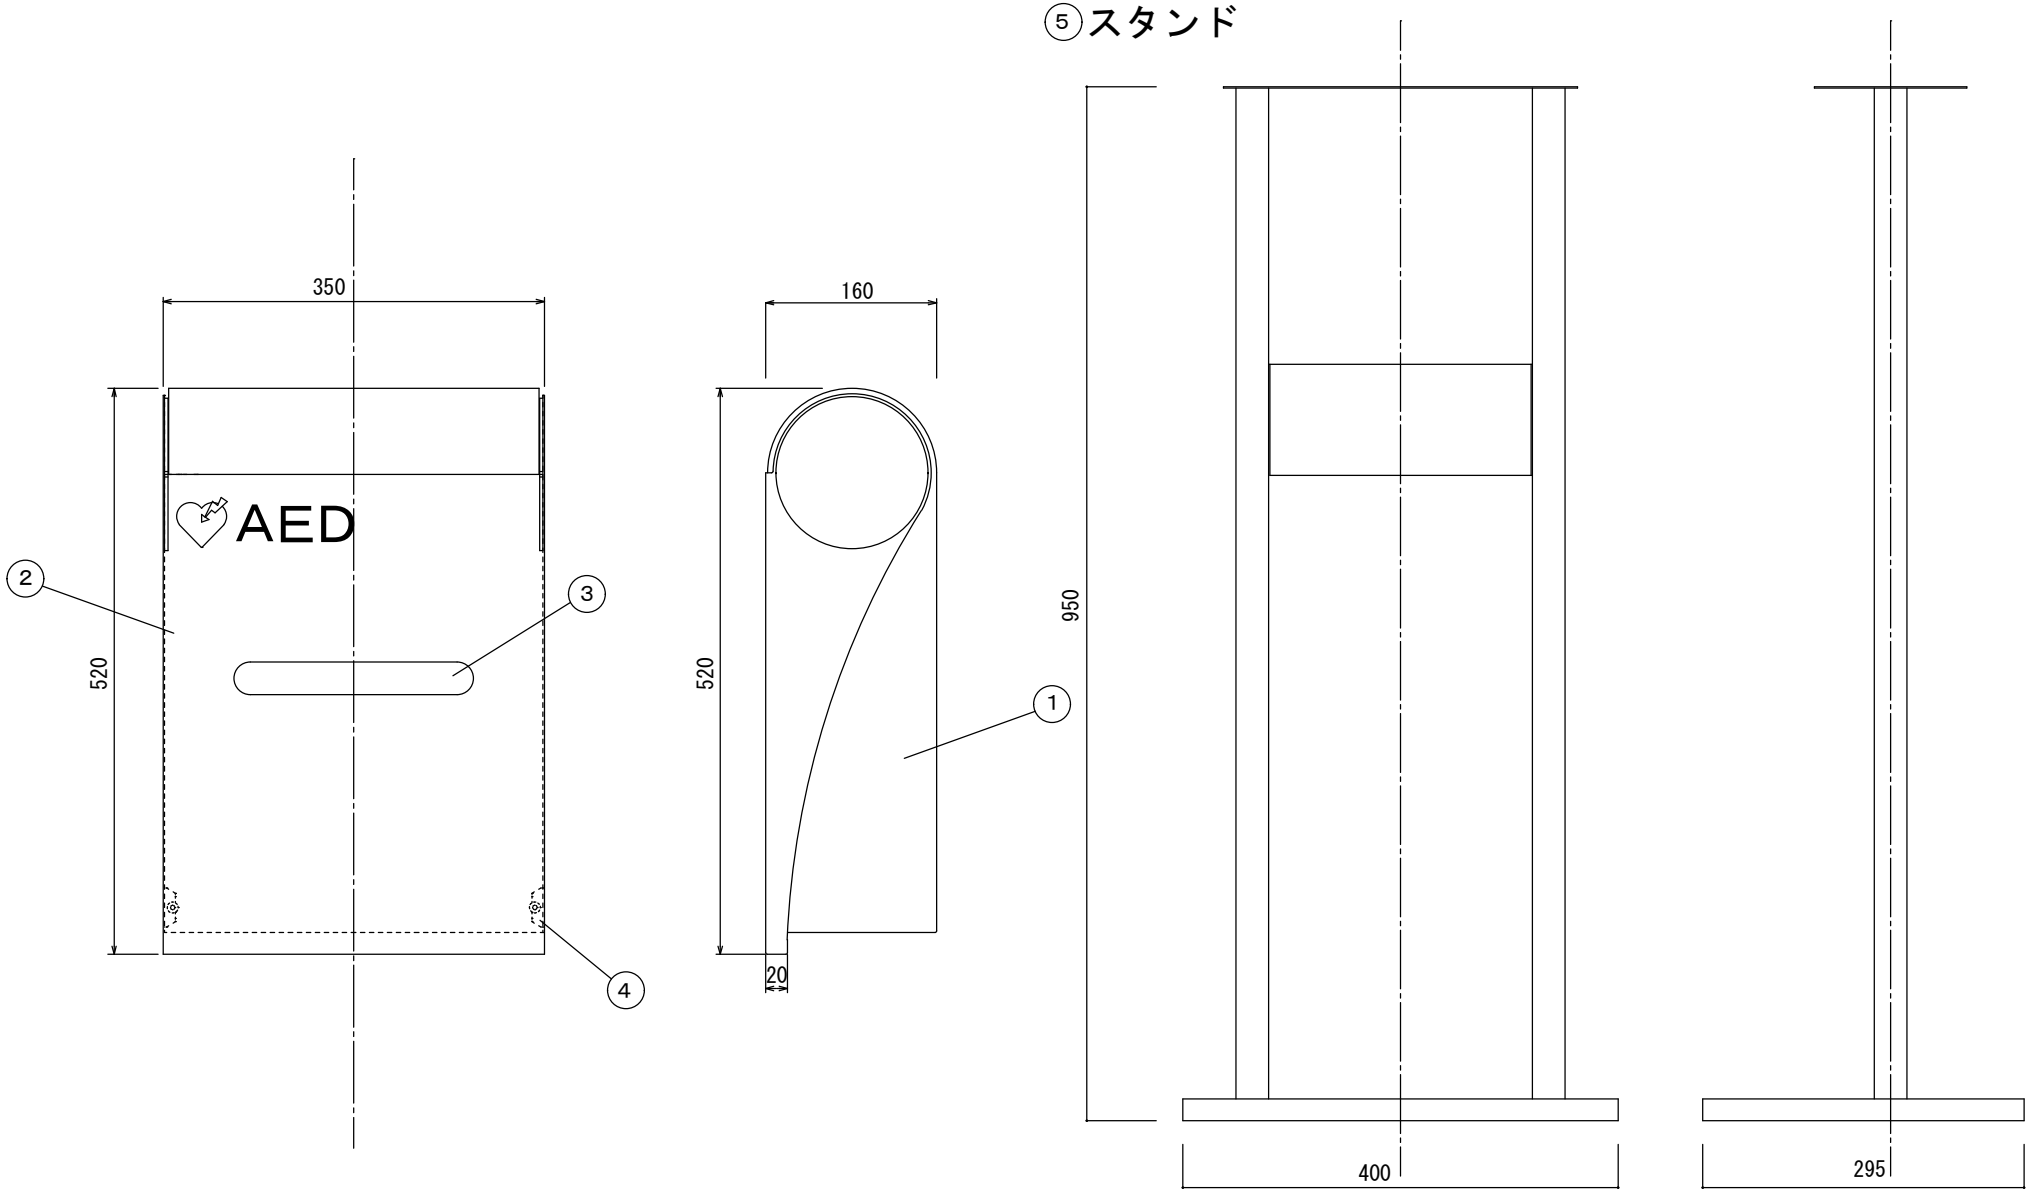

※ご発注前にご収納されますＡＥＤ機器寸法をご確認下さい

変番	日付	変更内容	現場名		1	本体	ｽﾁｰﾙ t1.2	ﾎﾟﾘｯｼｭﾎﾜｲﾄ	焼付け塗装	7					商品名 ＡＥＤボックス	まんてん
					2	扉	ｽﾁｰﾙ t1.0	ﾎﾟﾘｯｼｭﾎﾜｲﾄ	焼付け塗装	8					ＭＤＸ－３２２	
			設計・監理		3	ｱｸﾘﾙﾌﾟﾚｰﾄ	ｱｸﾘﾙ ｸﾘｱ			9					スタンドタイプ	縮尺 1/5 (A3)
				殿	4	ﾏｸﾞﾈｯﾄ				10						
			施工業者		5	ｽﾀﾝﾄﾞ	ｽﾁｰﾙ	ﾚｯﾄﾞ	焼付け塗装	11					担当 中尾 作図 中村 数量	作成年月日 2023/11/1
				殿	6					12						