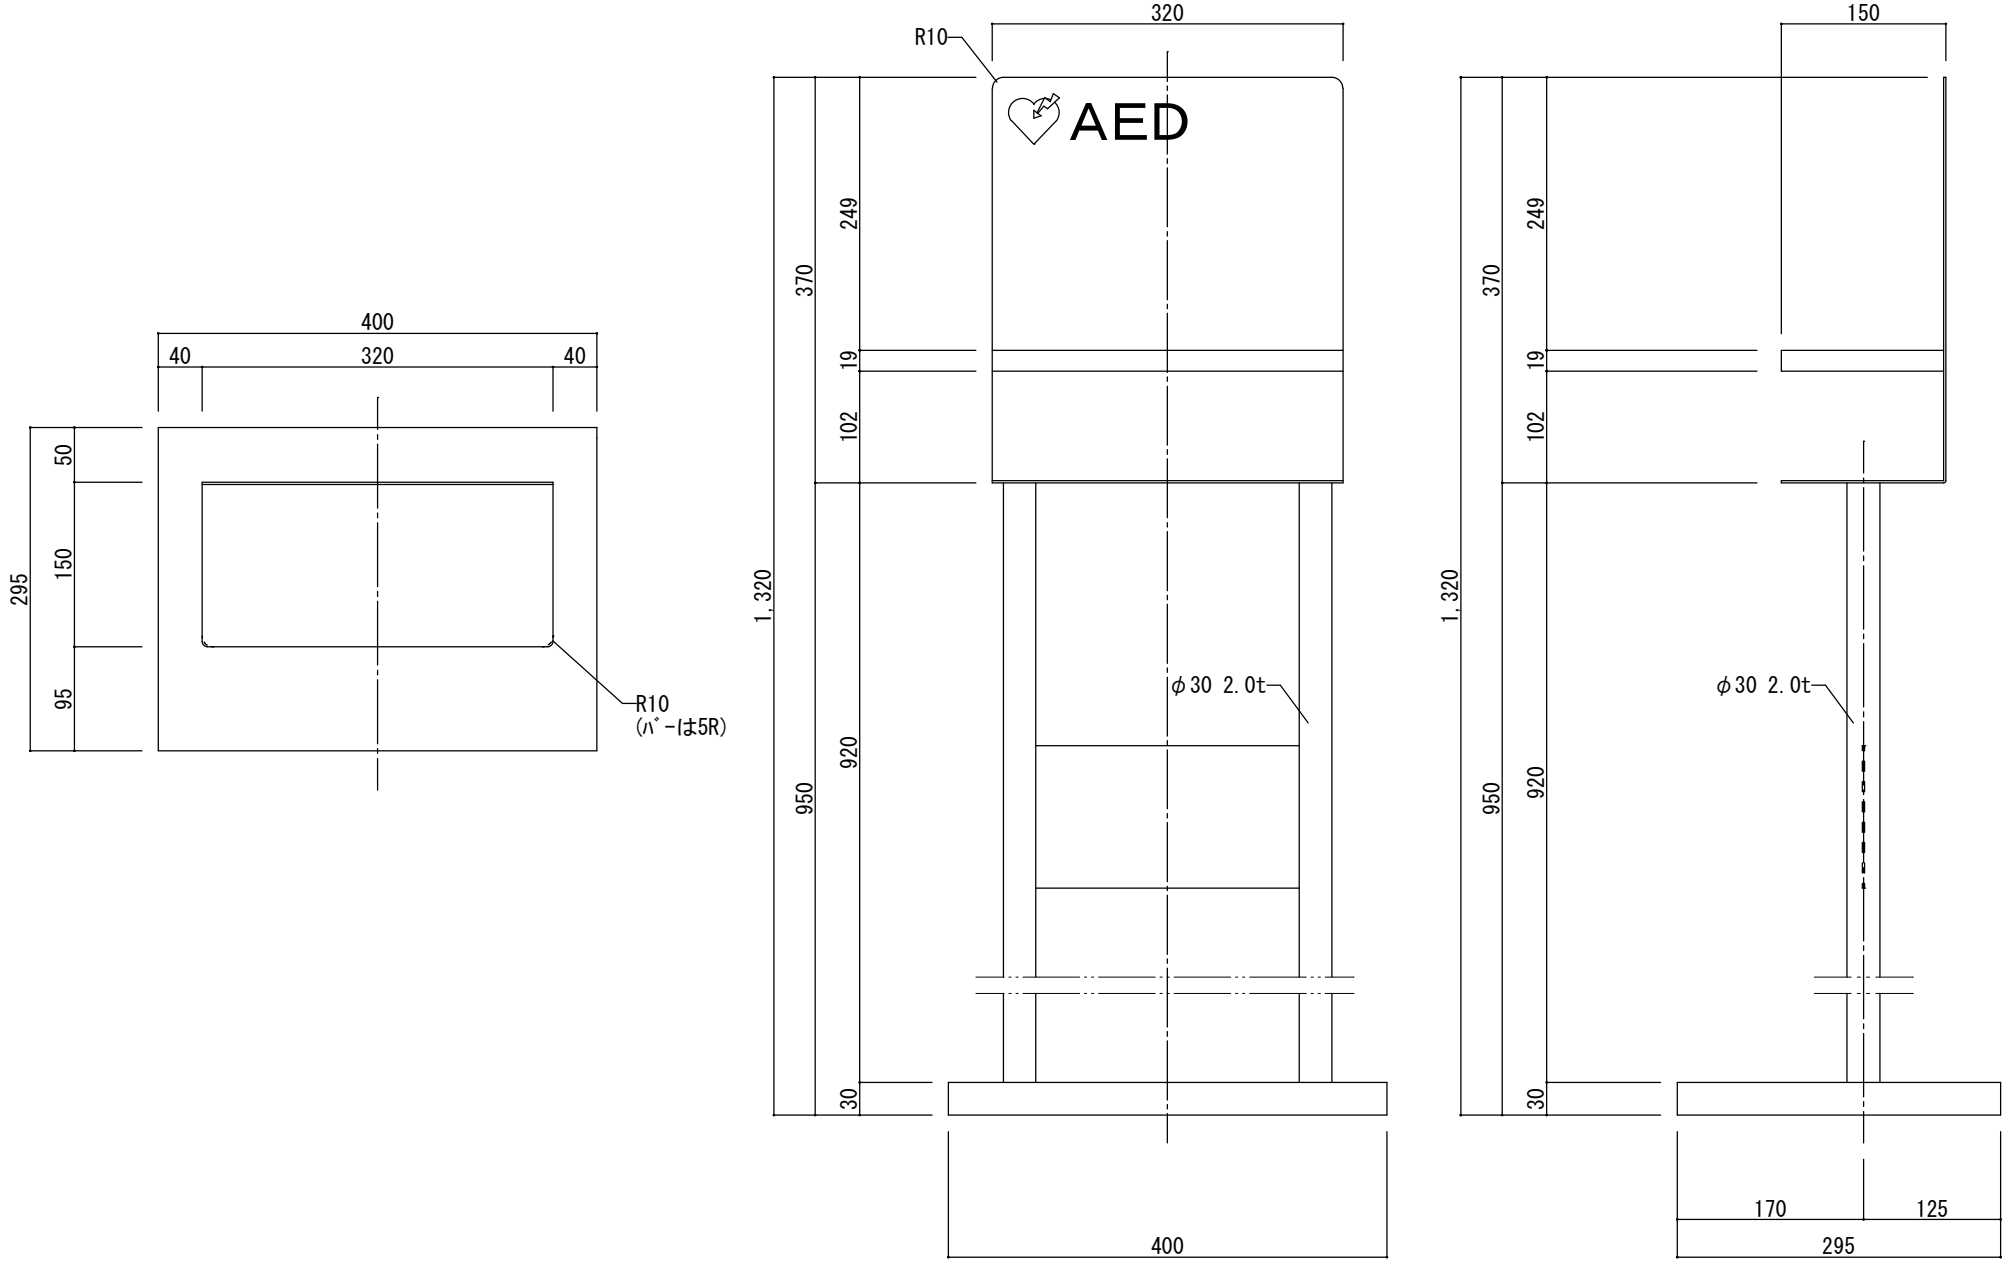

※ご発注前にご収納されますＡＥＤ機器寸法をご確認下さい

変番	日付	変更内容	現場名		1	本体	ｽﾁｰﾙ t2.0	ﾎﾟﾘｯｼｭﾎﾜｲﾄ	焼付け塗装	7					商品名 ＡＥＤスタンド						
					2			ｼｬｲﾝﾌﾞﾗｯｸ		8					MDX-342W/B						
			設計・監理		3	パイプ	ｽﾁｰﾙ t2.0	ﾎﾟﾘｯｼｭﾎﾜｲﾄ		9									縮尺	1/5 (A3)	
				殿	4			ｼｬｲﾝﾌﾞﾗｯｸ		10											
			施工業者		5					11					担当	中尾	作図	谷本	数量	作成年月日	2023/11/01
				殿	6					12											